

HALE A3

HALE A2


HALE A3

20. FAKUMA 13.-17. Okt. 2009 Messe Friedrichshafen

Neu: normale Standbauhöhe 3,50 m, Nachbarschaftszone 1,0 m
New: general height of stand building 3,50 m, Neighborhood zone 1,0 m

Plan erstellt/Subject to change: 30.3.2009
Plan geändert/Plan changed: 22.9.2009

Planungsänderungen vorbehalten! Subject to change without notice!

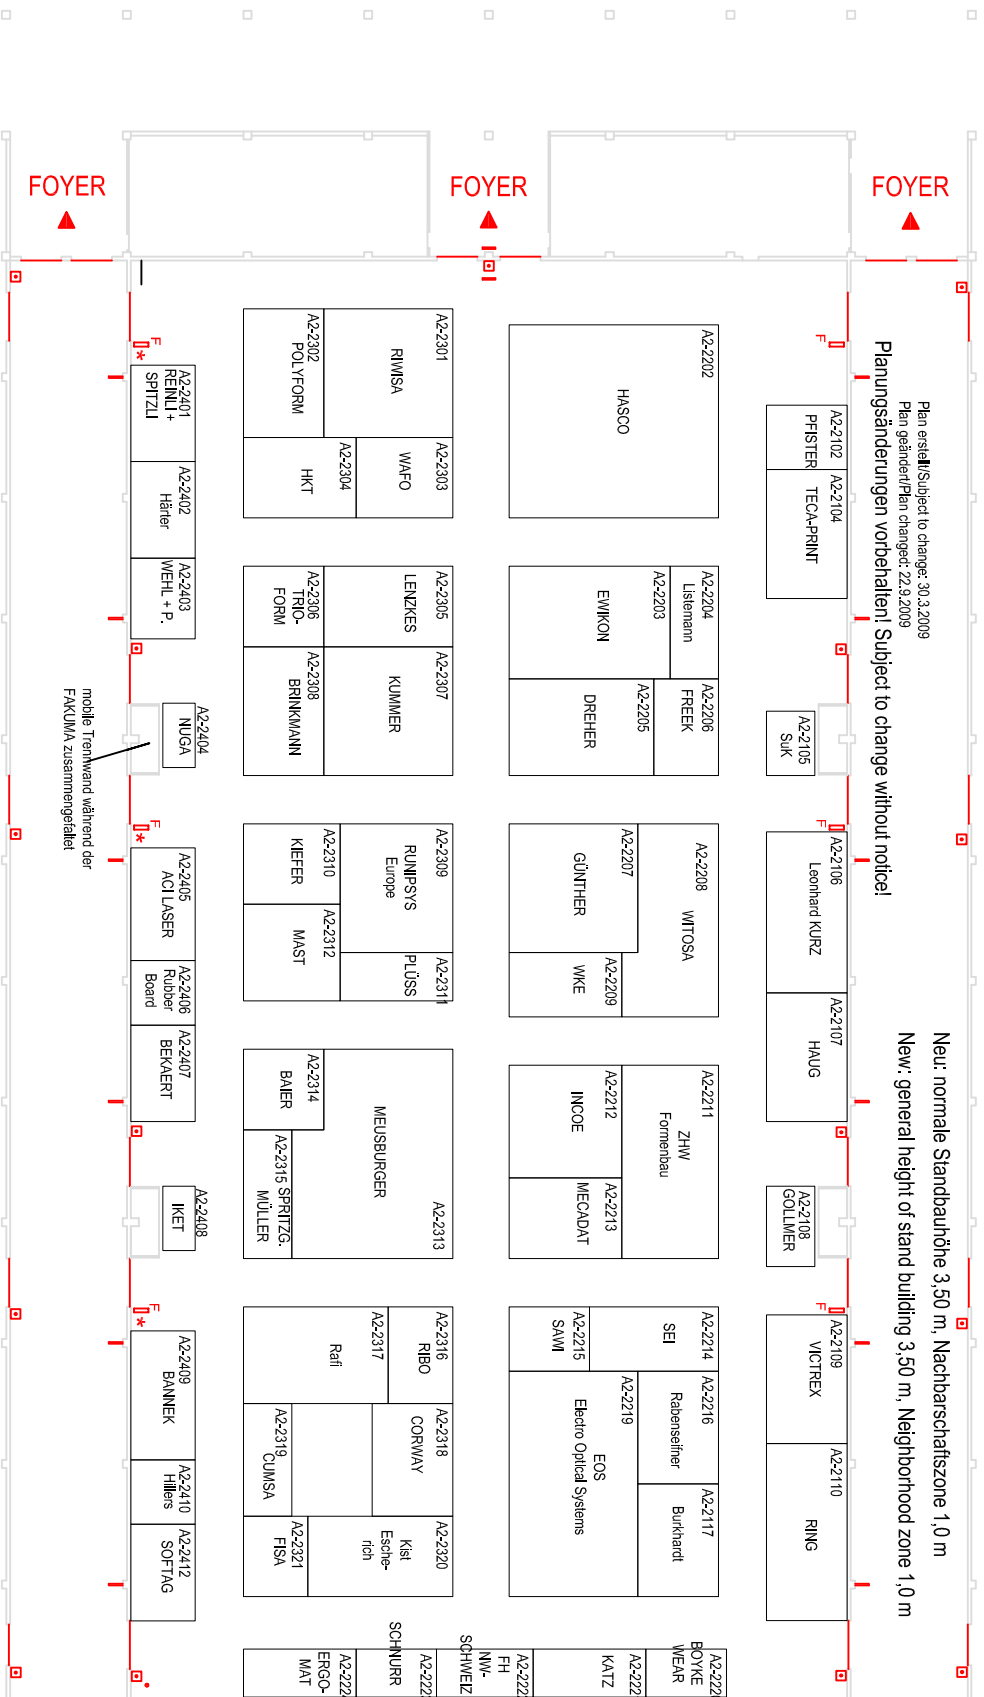

mobile Trennwand während der FAKUMA zusammengefaßt

Veranstalter/Organizers:
P.E. Schall GmbH & Co KG, Gustav-Werner-Str. 6
D - 72636 Frickenhausen - Linsenhofen

Tel. +49 7025 9206-650, Fax -631, e-mail: fakuma@schall-messe.de,
www.schall-messen.de, Projektleitung/Project Manager: Annemarie Lipp

HALE A1

HALE A1

Hallengröße 69,50 x 44,50 m
Hallenlänge 50 - 111,75 m
F = Hydrant
* = 1 m Abstand vom Hydrant
□ = Brandmeldeanlage