


Planungsänderungen vorbehalten!

HALLE A 4

Plan erstellt/Subject to change: 8.4.2009 !!
Plan geändert/plan changed: 24.9.09

HALE A 5 20. FAKUMA 13.-17. Okt. 2009 Messe Friedrichshafen

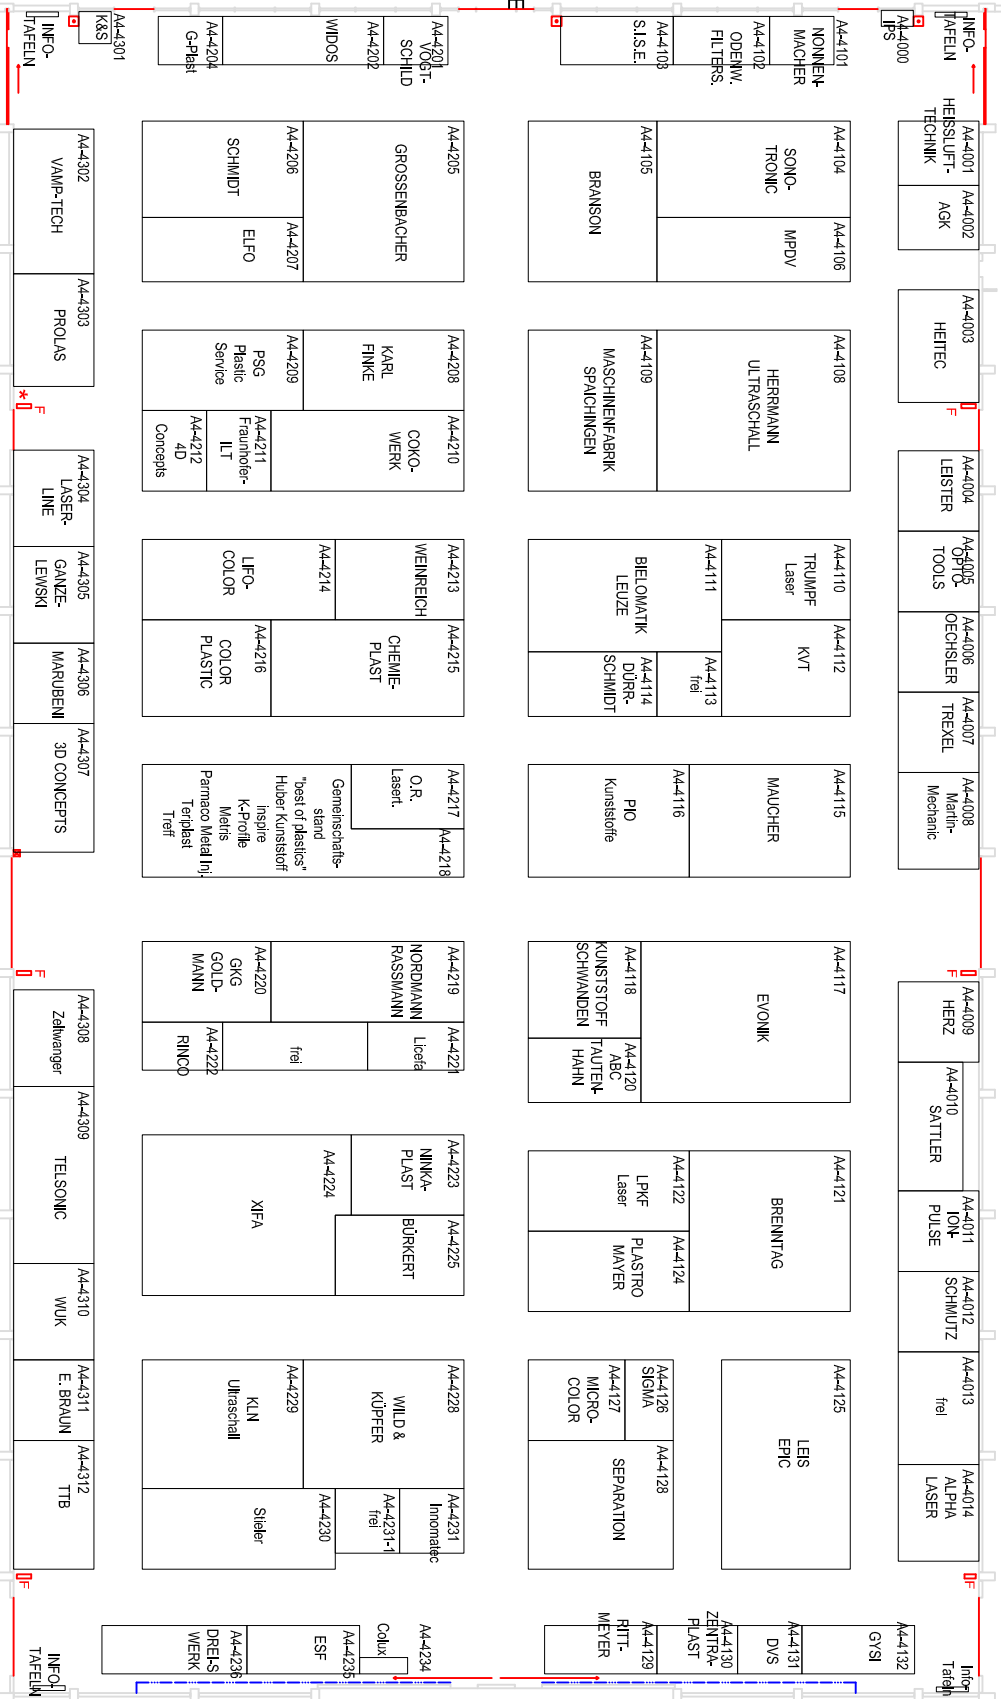

HALE A 3

Veranstalter/Organizers:

P. E. Schall GmbH & Co. KG, Gustav-Werner-Str. 6
D-72636 Frickehausen-Linsenhofen
Tel: +49 7025 9206-650, Fax-631, E-Mail: fakuma@schall-messen.de
www.schall-messen.de,
Projektleitung/Project Manager: Annemarie Lipp

HALE A 3

Hinweis für die Aussteller an der

Glasgießelfassade -
Wasseranschluss ist dort nicht möglich!
Neu: normale Standbauhöhe 3,50 m, Nachbarschaftszone 1,0 m
New: general height of stand building 3,50 m, Neighbourhood zone 1,0 m

Hallengröße: 104 x 60 m
Höhe 8,80 - 17,70 m
F = Hydrant
* = 1m Abstand vom Hydrant
☐ = Brandmeldeanlage
☒ = Hallenöffner

HALE A 3