
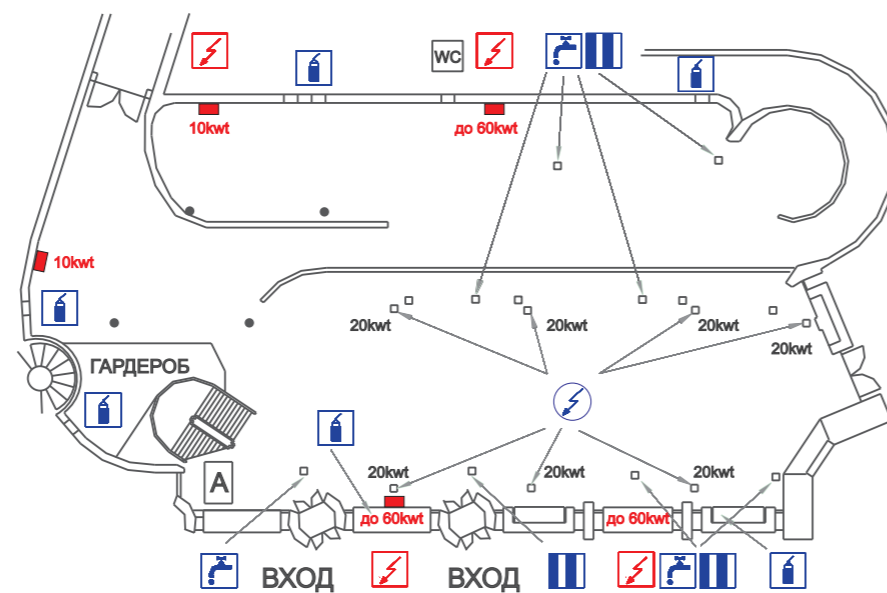


ПАВИЛЬОН 6(1ЭТАЖ)

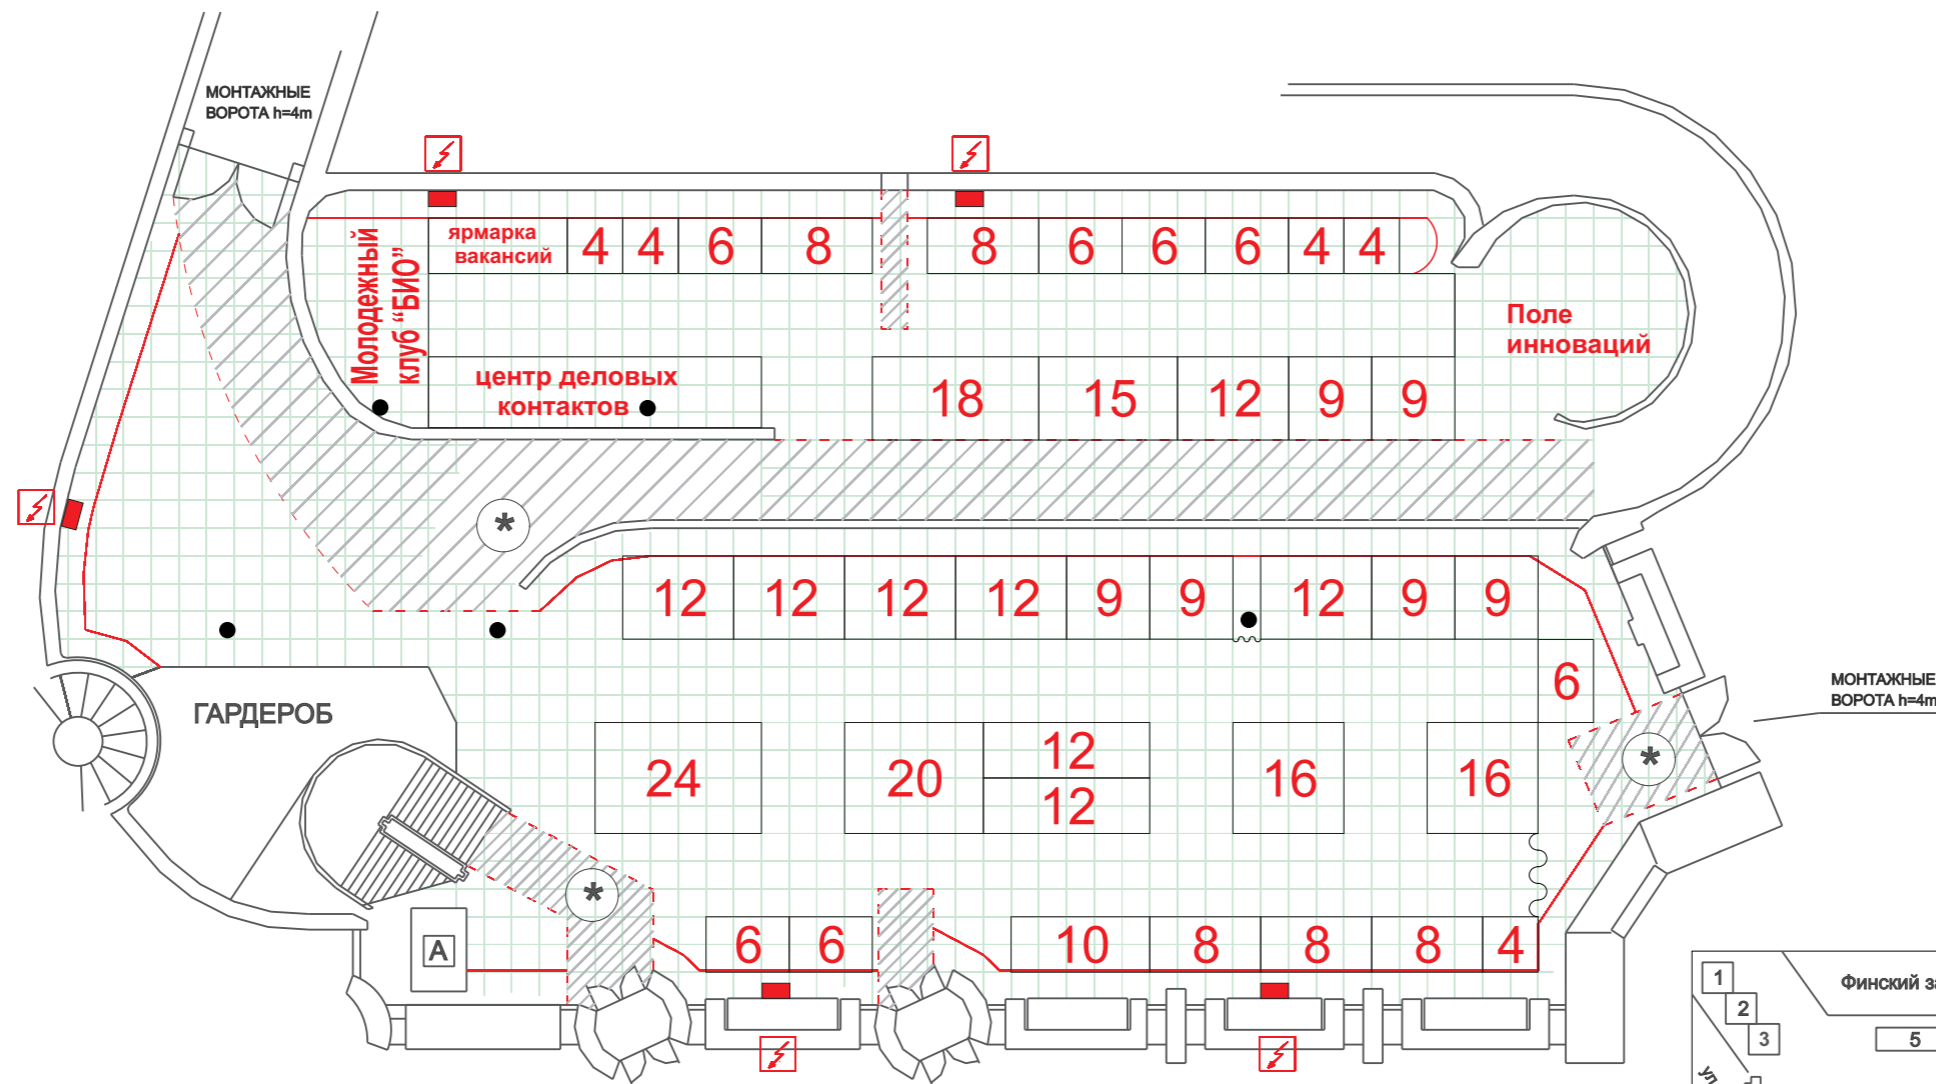

значок	ОПИСАНИЕ
	электрический щит
	люк электроподключения
	слив воды
	подключение водопровода
	пожарный щит
	администратор
	туалет
	колонны (D=0,55 м)
	пожарный проход
	один квадрат сетки соответствует 1 м ²
	зоны эвакуационных выходов
	до 3-ех метрового прохода строительство ЗАПРЕЩЕНО

Заместитель генерального директора-технический директор	Репалов А. И.	
Нач. отдела по управлению недвижимостью	Анрианов С. Ф.	
Ведущий инженер по эксплуатации электрической части	Авдеев Ю. А.	
Ведущий инженер по эксплуатации зданий и сооружений	Омельченко А. В.	
Командант	Хмелевский Ф. Д.	

ПАВИЛЬОН №6 (01. 01. 2008 год)